

TOP 2 | HAUS B



Erdgeschoss

Wohnfläche	158,00	m ²
Außenflächen	105,88	m ²
Loggia	6,12	m ²
Terrasse	29,38	m ²
Garten	70,38	m ²
Abstellraum	8,11	m ²



sinfonie

WOHNEN AM NEUFELDER SEE

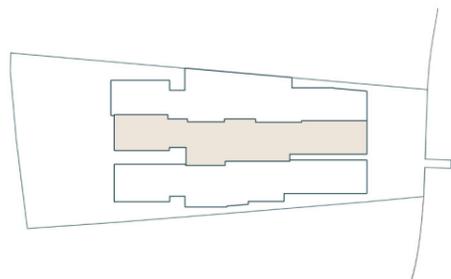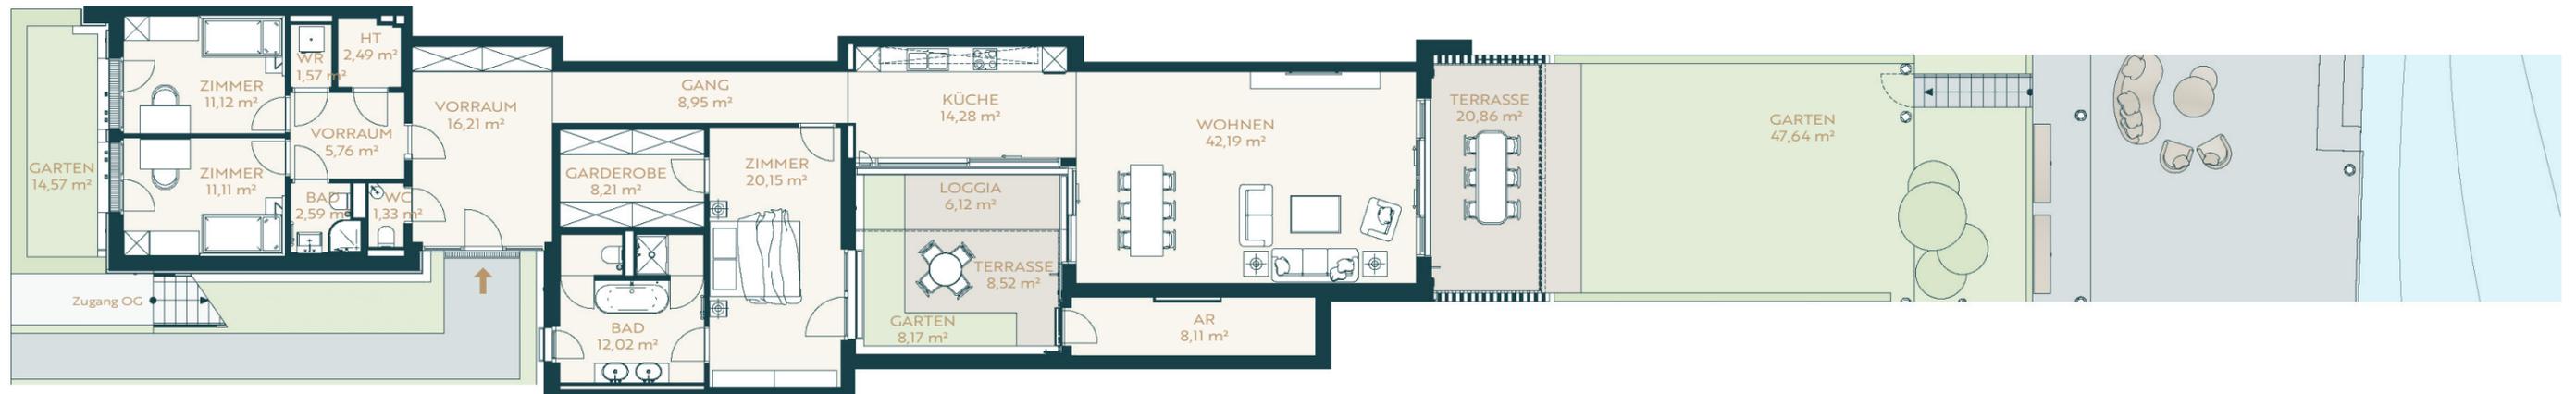

Unverbindliche Grundrissinformationen. Druck- und Satzfehler, sowie Irrtümer und Änderungen vorbehalten. Für gelieferte Qualitäten ist ausschließlich die Bau- und Ausstattungsbeschreibung verbindlich. Die dargestellte Möblierung - ausgenommen Dusche, Badewanne, Waschtisch und WC - ist nicht Bestandteil des Lieferumfangs und dient nur als Einrichtungsvorschlag. Alle Quadratmeterangaben sind nach Rohbaumaßen berechnet und berücksichtigen keine Wandbeläge wie beispielsweise Fliesen und Verputz. Änderungen in der Ausführung vorbehalten.
Stand März 2024.



SANGREAL
PROPERTIES

EXKLUSIVER
VERMARKTUNGSPARTNER